
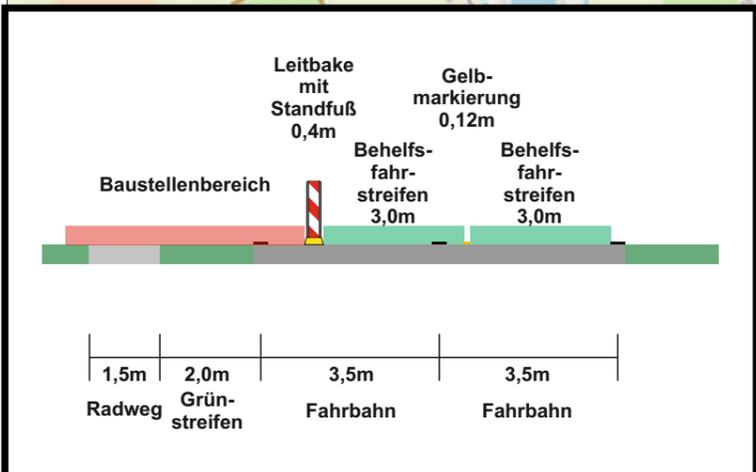


Verkehrsführung nach Regelplan C I/3

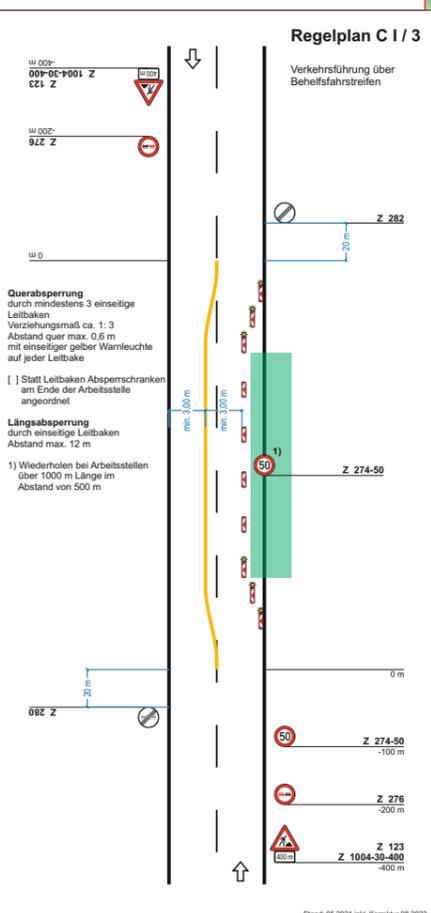


K114 Dannenbütteler Weg - Calberlah - Radwegerneuerung -		Projekt-Nr. 1140015845
Auftraggeber	Kaupke, Soltendieck	
Auftragnehmer	Kaupke, Soltendieck	
VZ-Plan 3 3.BA		Blatt-Nr. 1/3
Zeitraum ab 25.05.2023		Blatt-Maß 420x297
BL Meyer	gez. Meyer	Datum 19.05.2023


E.P.S. Verkehrstechnik AG

NL Braunschweig
Christian-Pommer-Straße 55
38112 Braunschweig

Tel.: +49 531 8889890
Fax.: +49 531 8889898
email: braunschweig@bas-verkehr.de

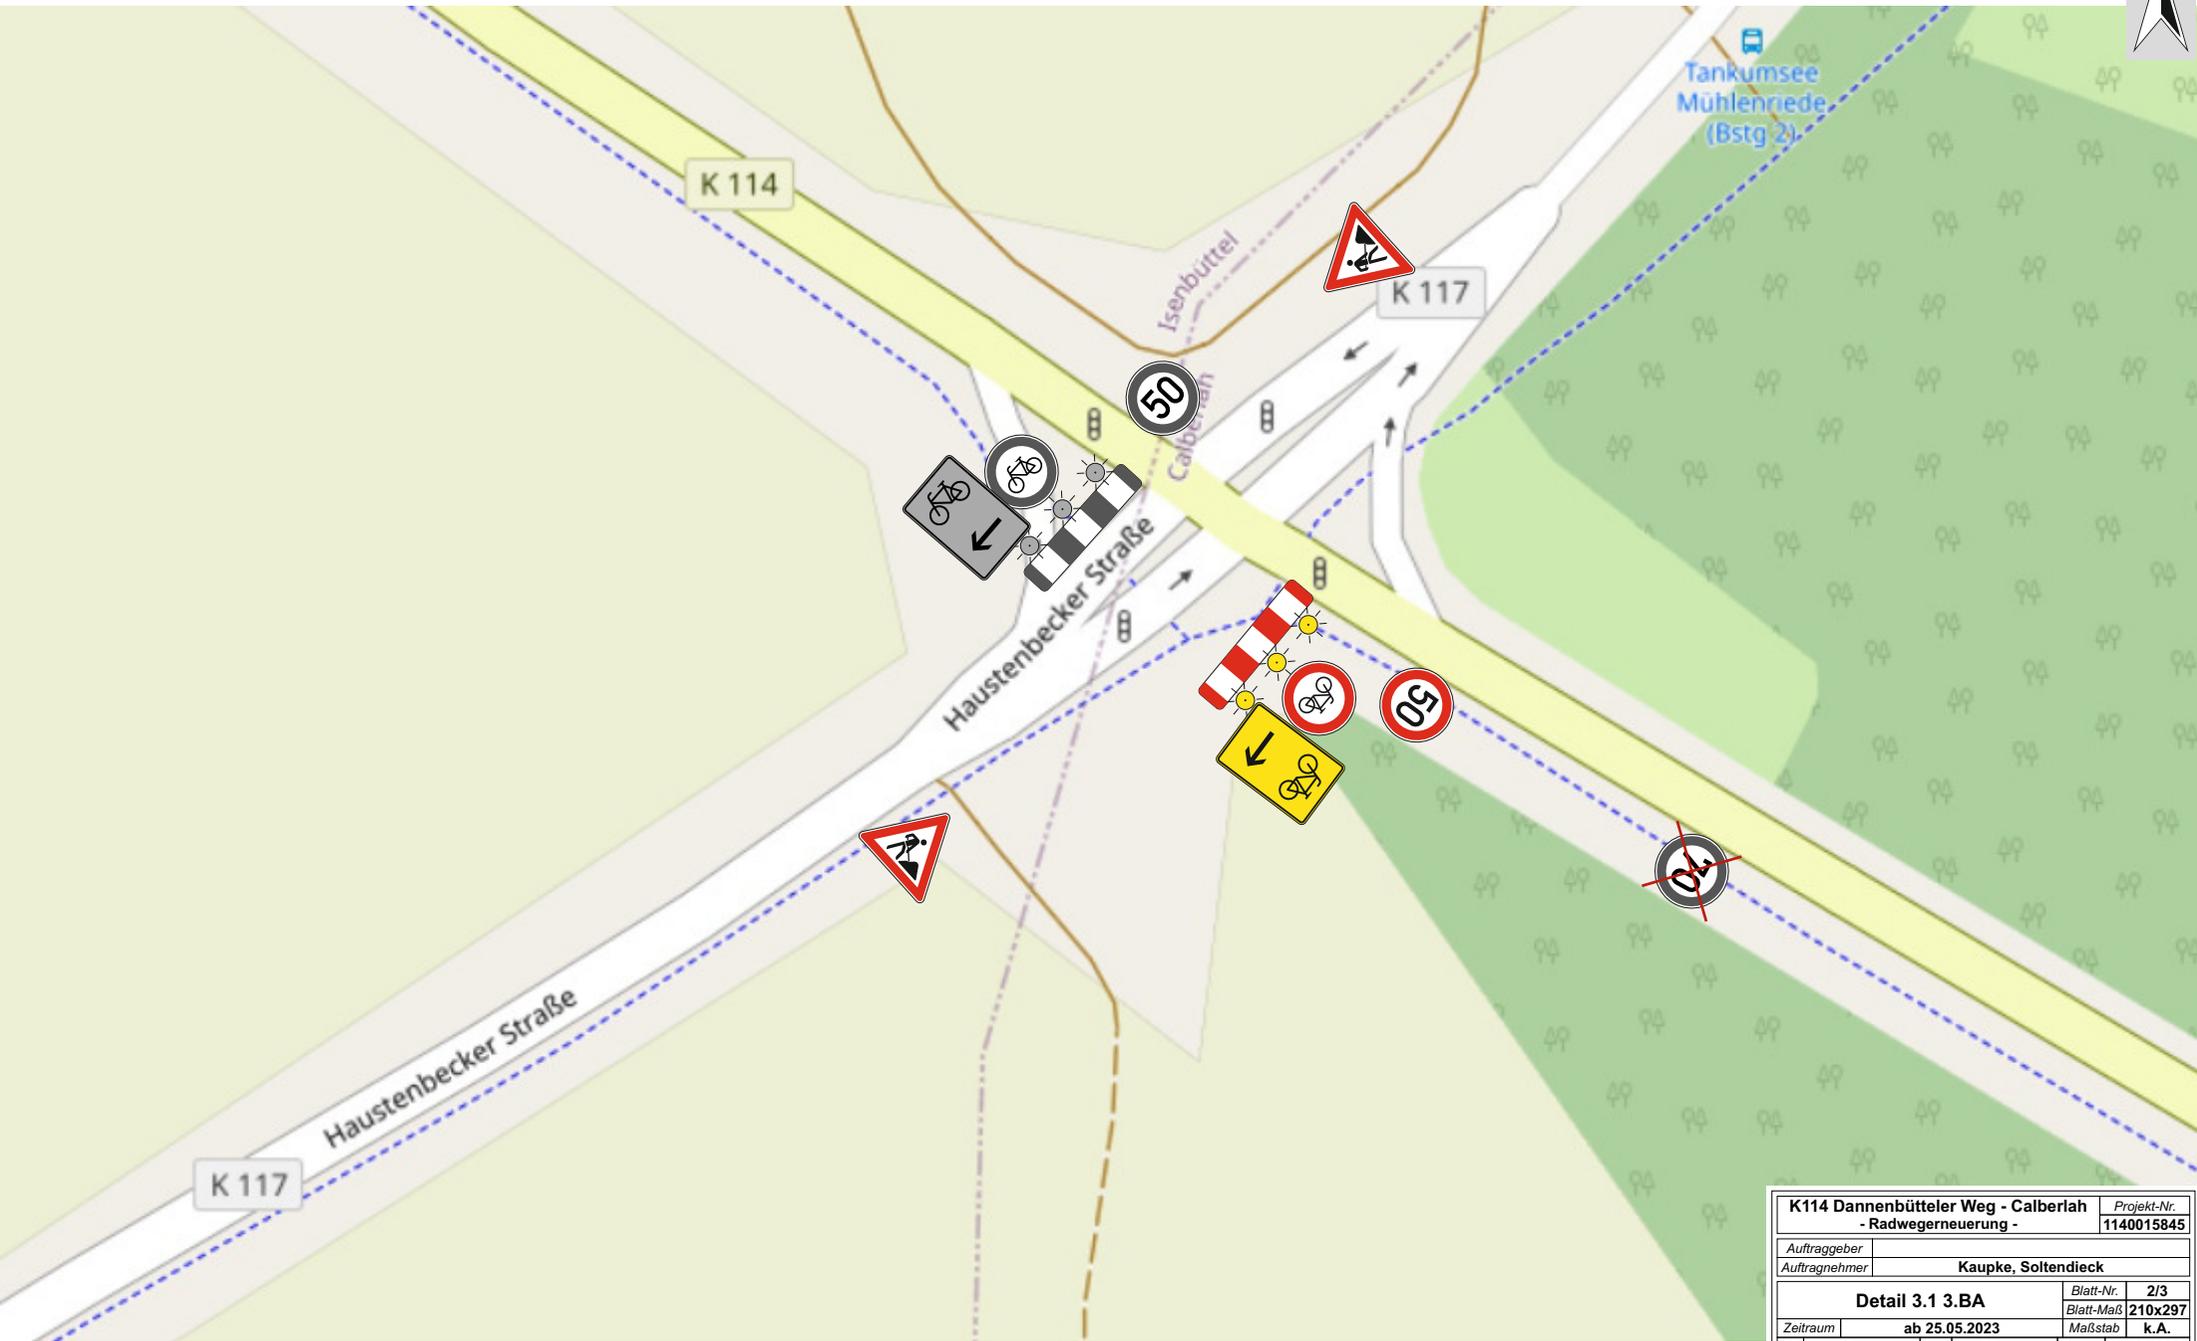

K114 Dannenbütteler Weg - Calberlah - Radwegerneuerung -		Projekt-Nr. 1140015845	
Auftraggeber		Auftragnehmer	
		Kaupke, Soltendieck	
Detail 3.1 3.BA		Blatt-Nr.	2/3
		Blatt-Maß	210x297
Zeitraum	ab 25.05.2023	Maßstab	k.A.
BL	Meyer	gez.	Meyer
		Datum	19.05.2023
B.A.S. Verkehrstechnik AG			
NL Braunschweig Christian-Pommer-Straße 55 38112 Braunschweig		Tel. +49 531 8889990 Fax. +49 531 8889998	email. braunschweig@bas-verkehr.de

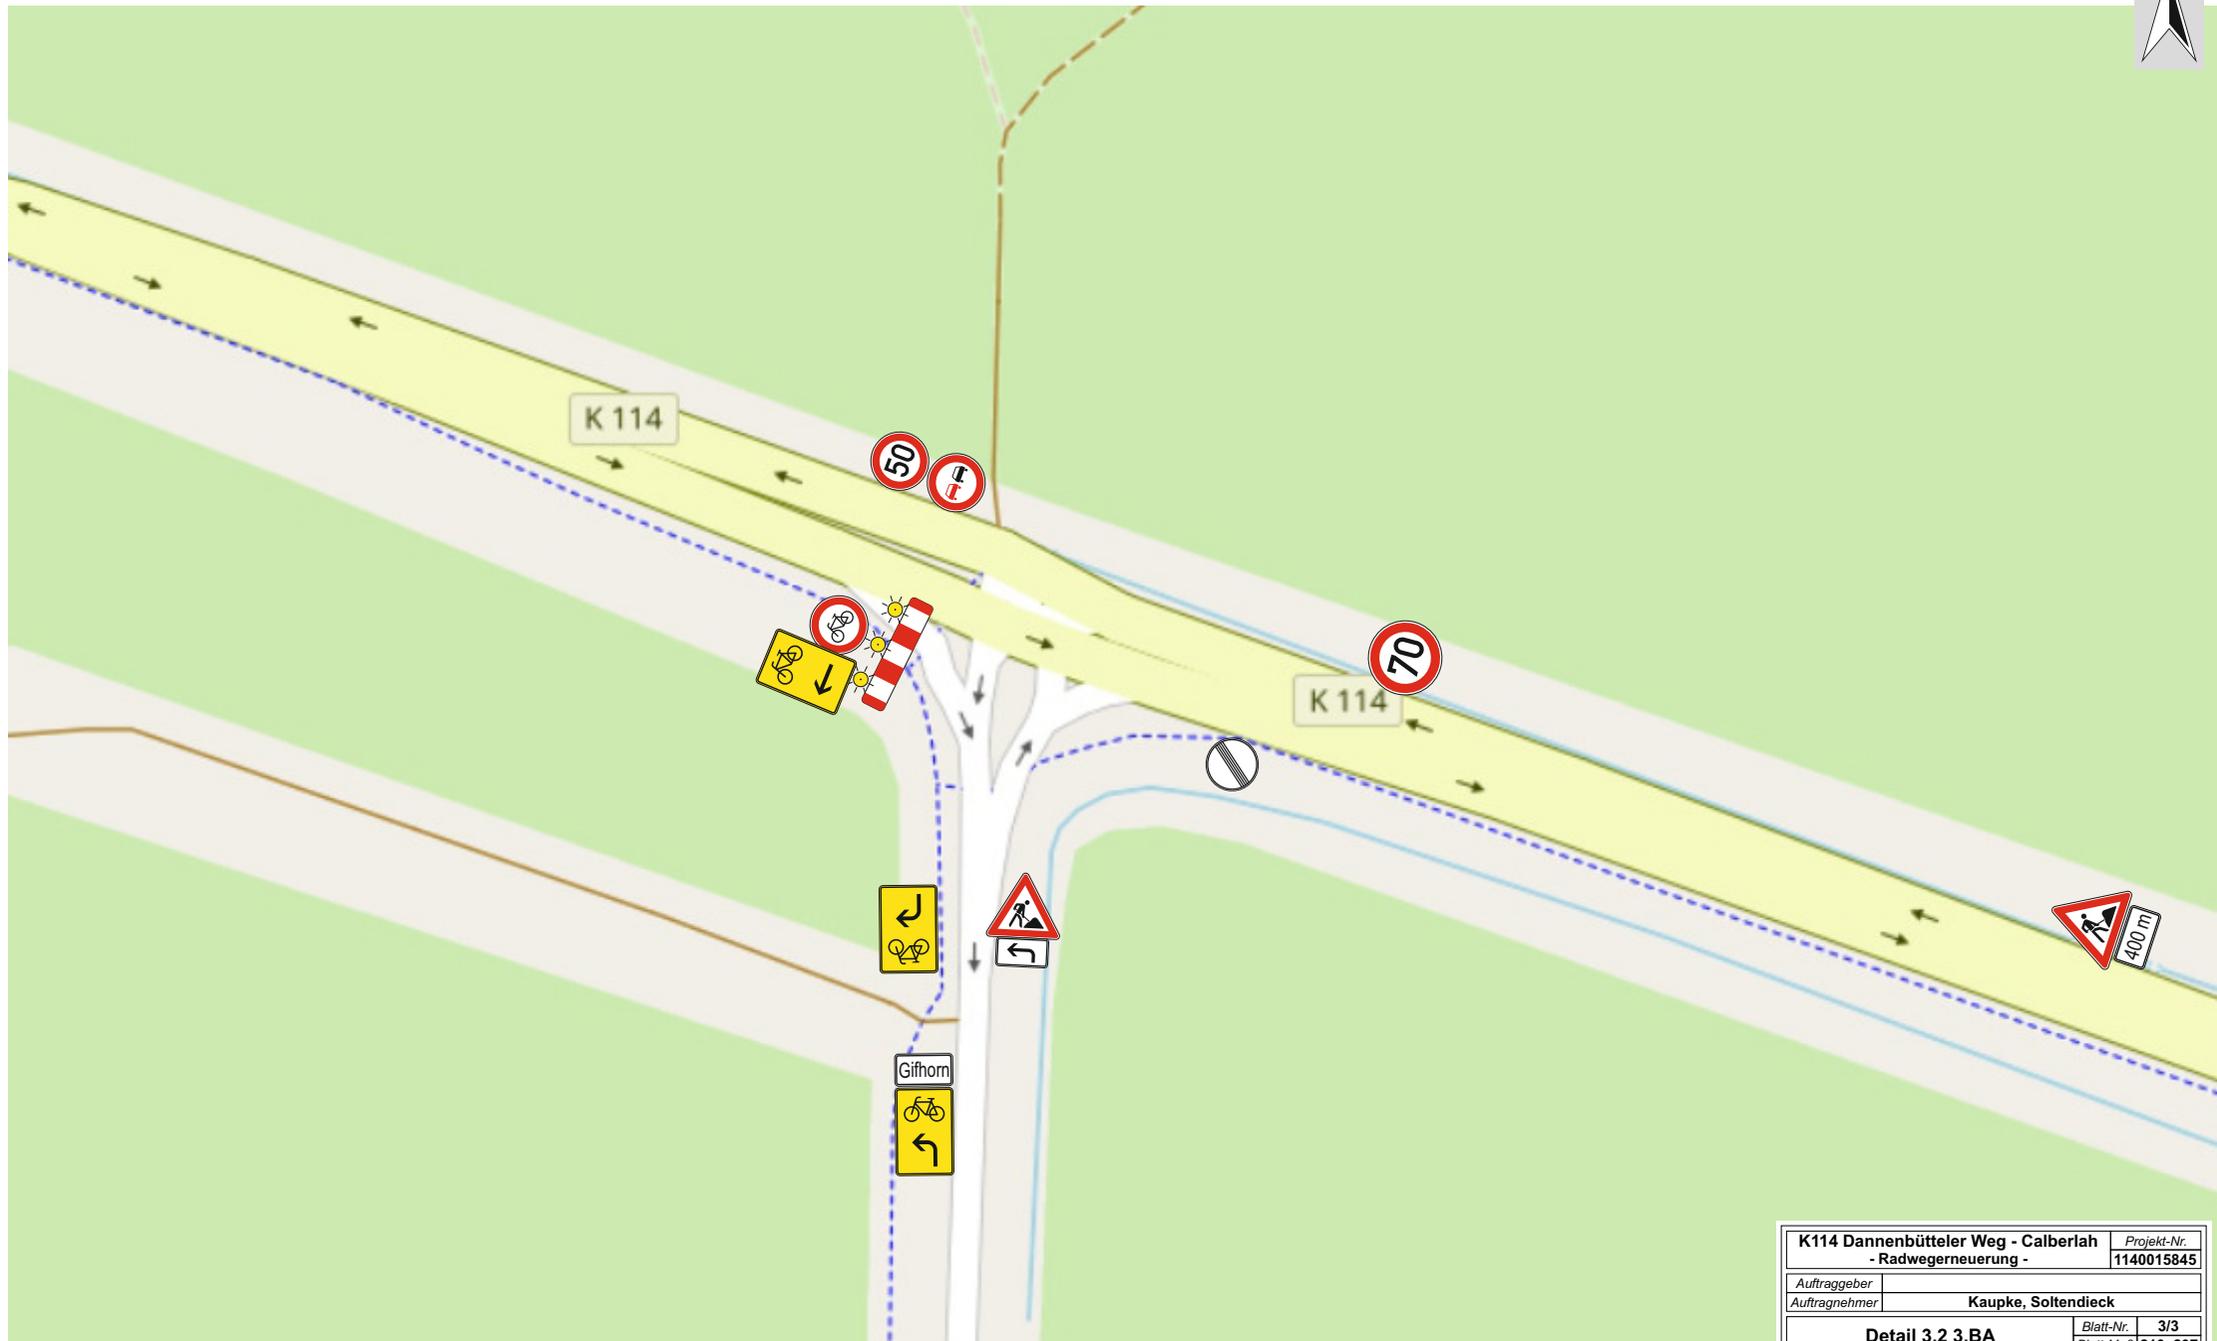

K114 Dannenbütteler Weg - Calberlah		<i>Projekt-Nr.</i>			
- Radwegerneuerung -		1140015845			
<i>Auftraggeber</i>					
<i>Auftragnehmer</i>	Kaupke, Soltendieck				
Detail 3.2 3.BA		<i>Blatt-Nr.</i>	3/3		
		<i>Blatt-Maß</i>	210x297		
<i>Zeitraum</i>	ab 25.05.2023		<i>Maßstab</i>	k.A.	
<i>BL</i>	Meyer	<i>gez.</i>	Meyer	<i>Datum</i>	19.05.2023

E.F.S. Verkehrstechnik AG

NL Braunschweig
Christian-Pommer-Strasse 55
38112 Braunschweig

Tel.: +49 531 8899990
Fax.: +49 531 8899998
email: braunschweig@bas-verkehr.de